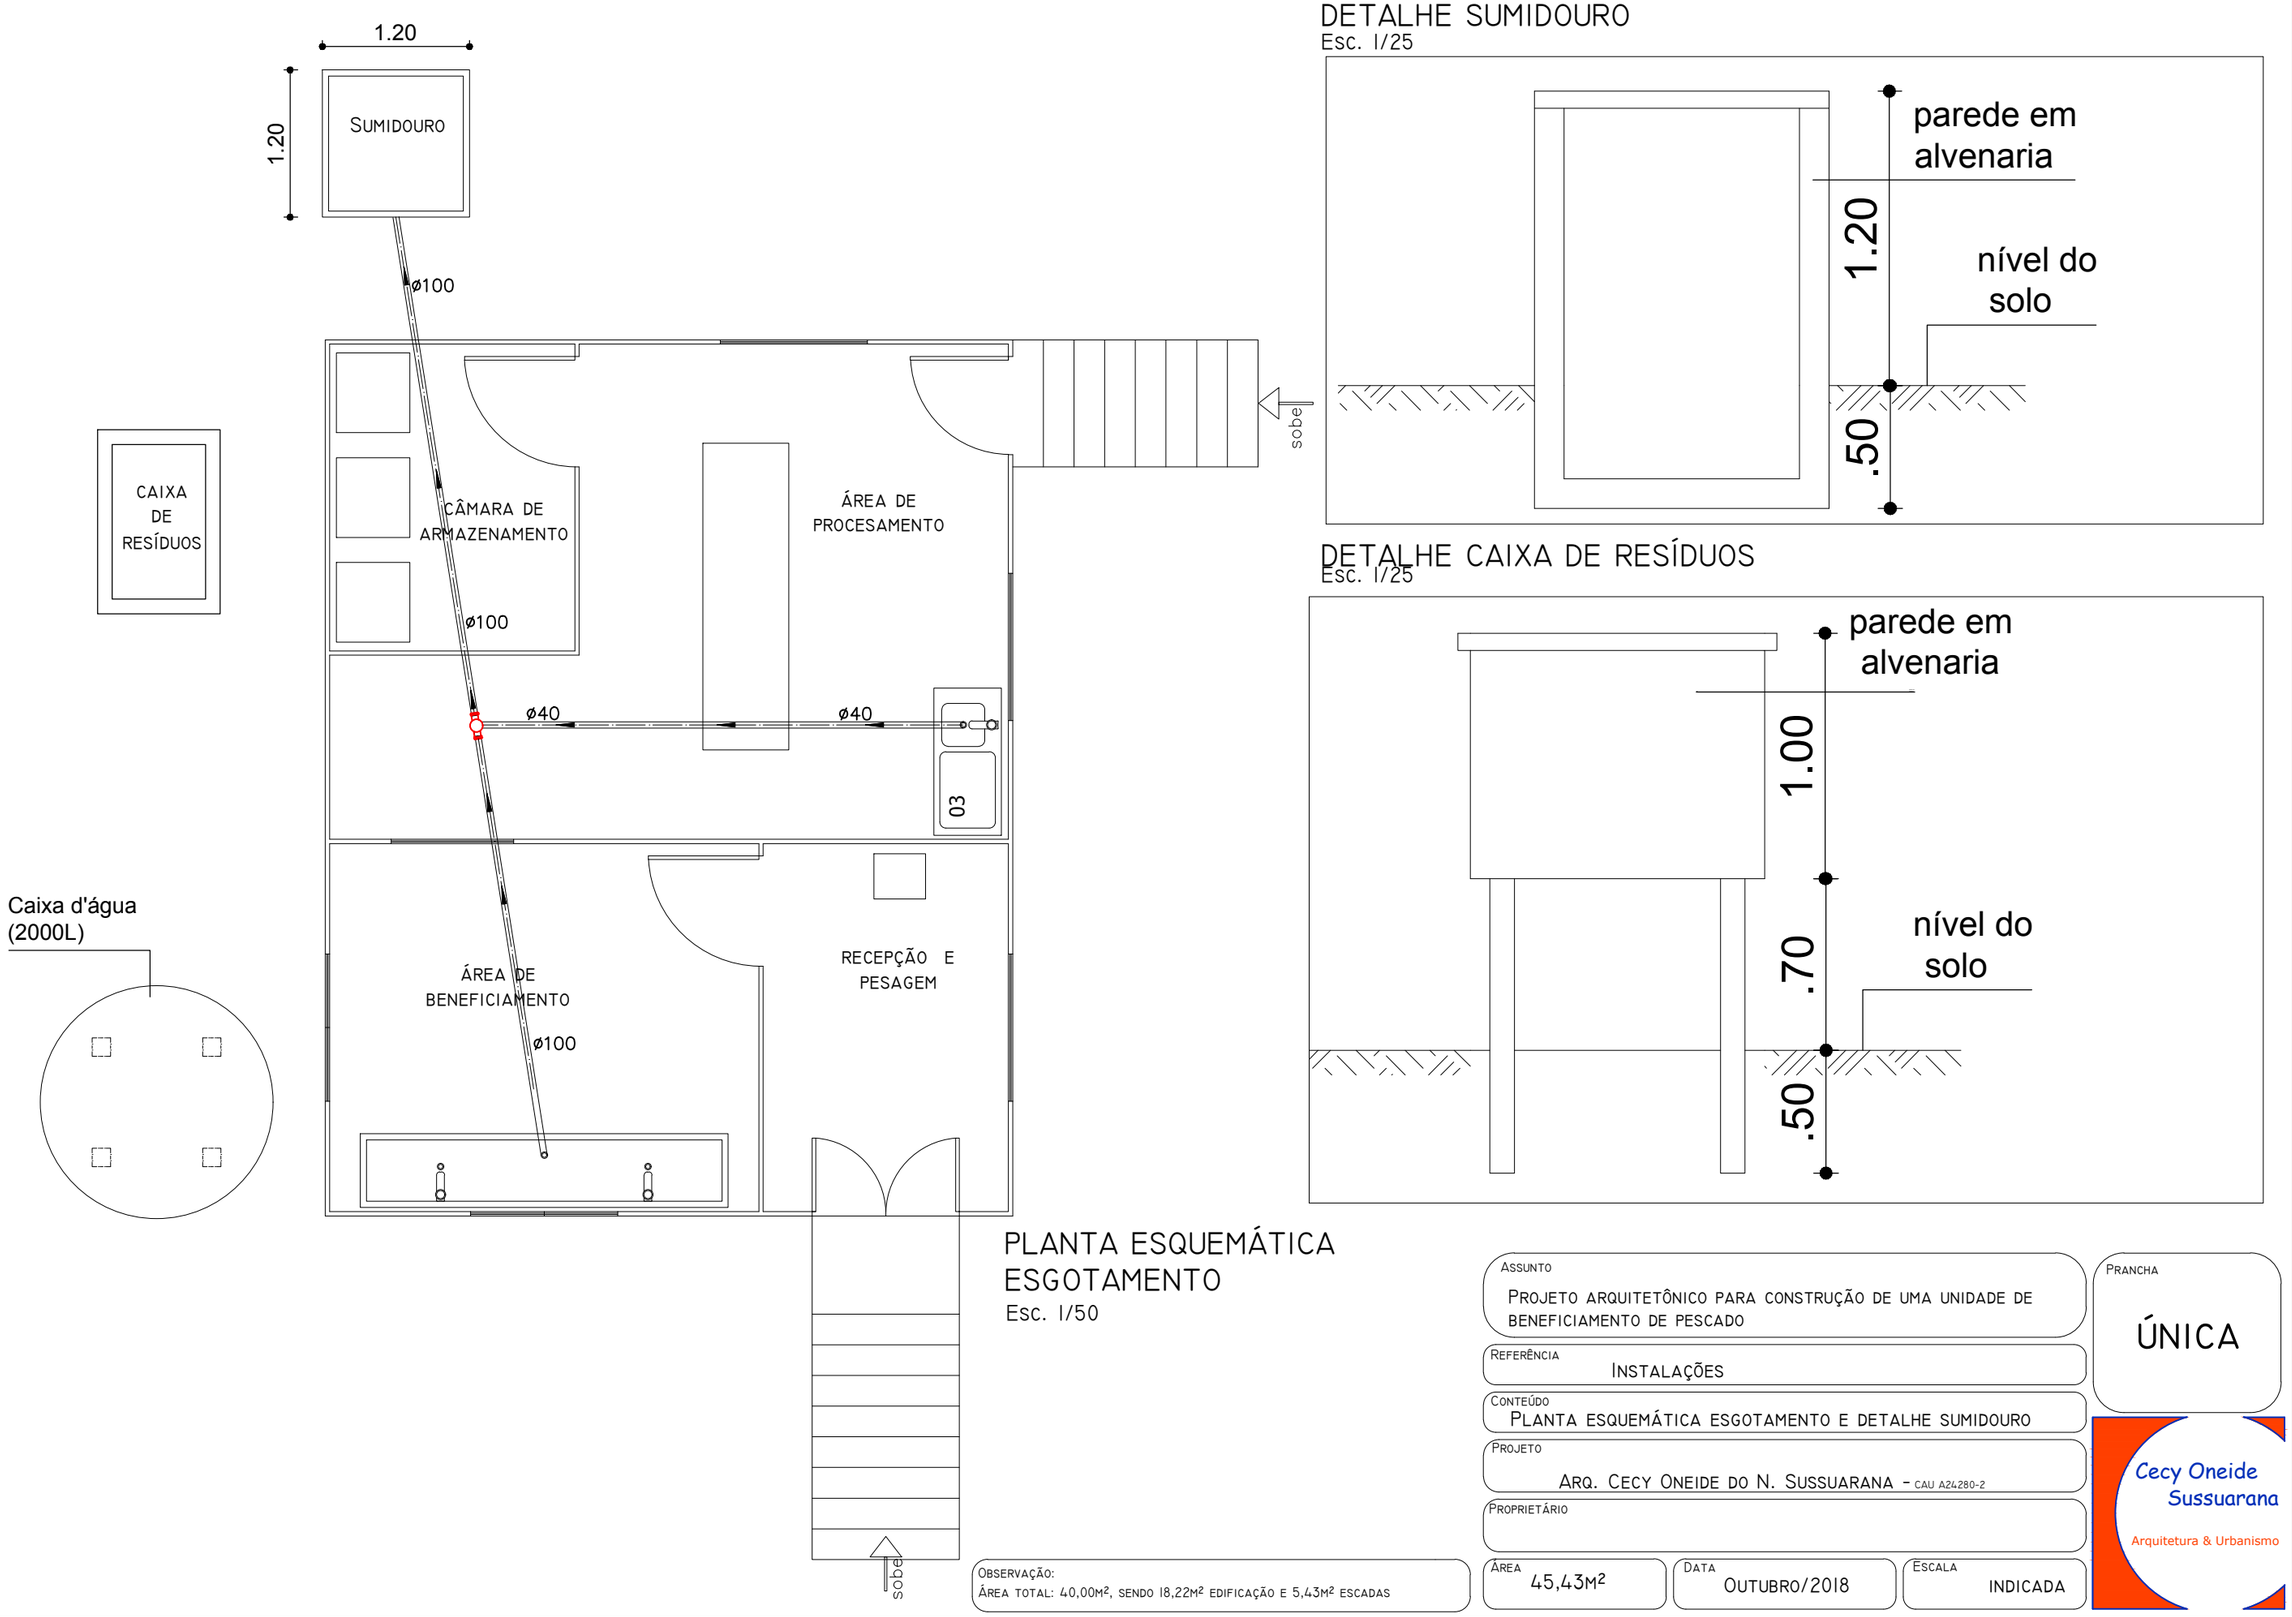

PLANTA ESQUEMÁTICA ESGOTAMENTO

Esc. 1/50

OBSERVAÇÃO:
ÁREA TOTAL: 40,00M², SENDO 18,22M² EDIFICAÇÃO E 5,43M² ESCADAS

ASSUNTO
PROJETO ARQUITETÔNICO PARA CONSTRUÇÃO DE UMA UNIDADE DE BENEFICIAMENTO DE PESCADO

REFERÊNCIA
INSTALAÇÕES

CONTEÚDO
PLANTA ESQUEMÁTICA ESGOTAMENTO E DETALHE SUMIDOURO

PROJETO
ARQ. CECY ONEIDE DO N. SUSSUARANA - CAU A24280-2

PROPRIETÁRIO

ÁREA
45,43M²

DATA
OUTUBRO/2018

ESCALA
INDICADA

PRANCHA
ÚNICA

Cecy Oneide Sussuarana
Arquitetura & Urbanismo