


PLANTA BAIXA  
Esc. 1/50

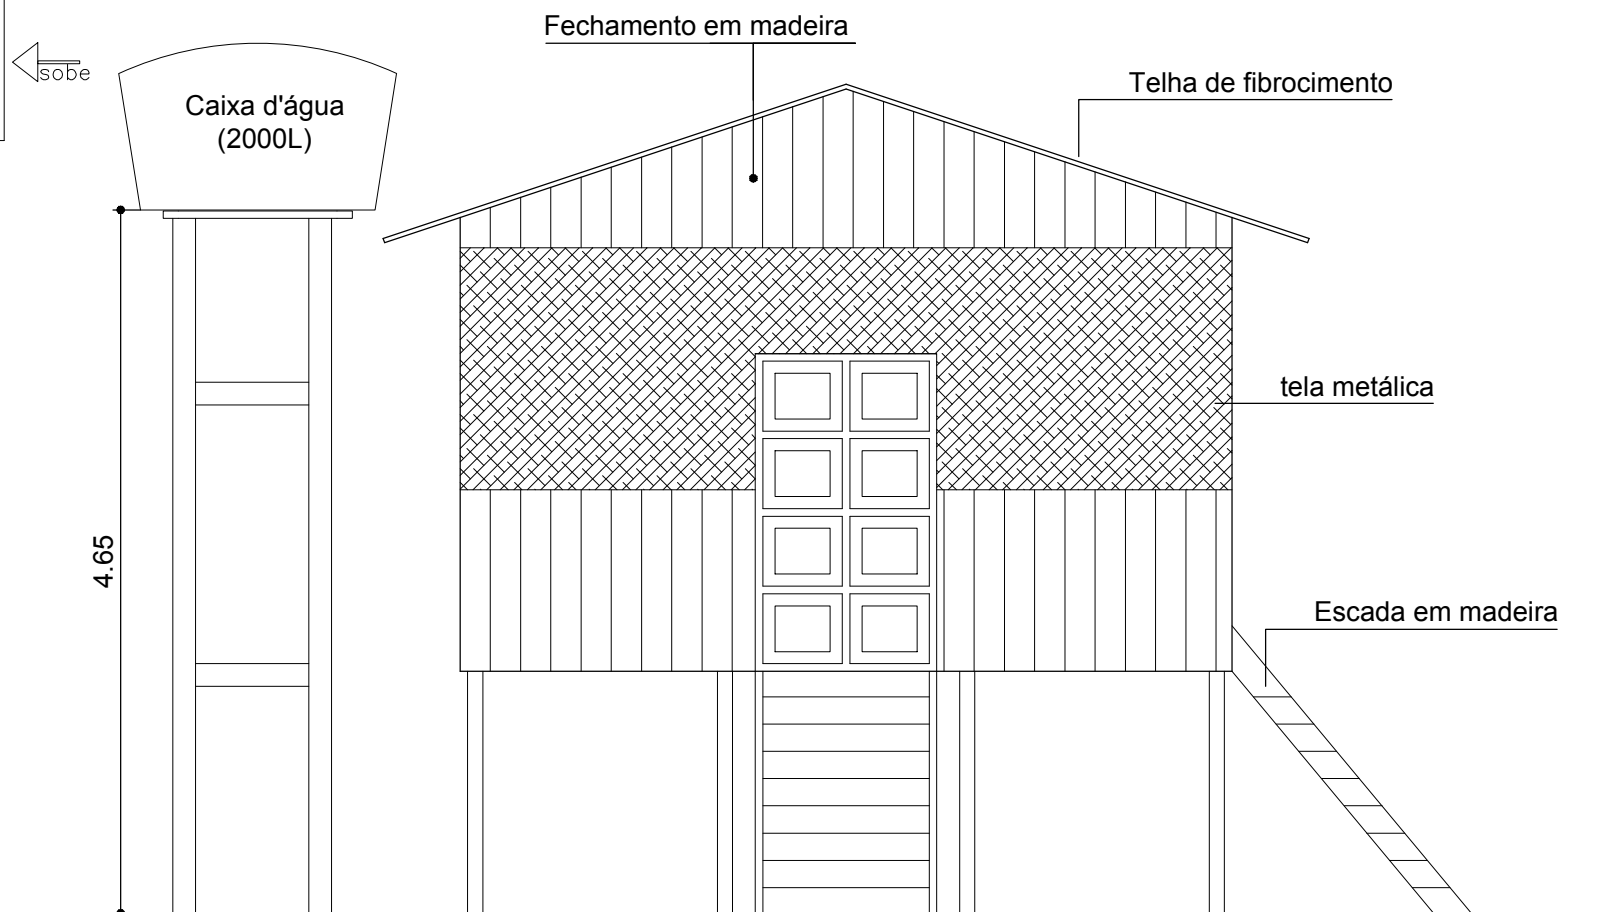

ELEVAÇÃO PRINCIPAL  
Esc. 1/50

ASSUNTO	PROJETO ARQUITETÔNICO PARA CONSTRUÇÃO DE UMA UNIDADE DE HORTALIÇA		
REFERÊNCIA	ARQUITETURA		
CONTEÚDO	PLANTA BAIXA E ELEVAÇÃO		
PROJETO	ARQ. CECY ONEIDE DO N. SUSSUARANA - CAU A24280-2		
PROPRIETÁRIO			
ÁREA	44,43M²	DATA	OUTUBRO/2018
		ESCALA	1/50

PRANCHA

01/02

**Cecy Oneide Sussuarana**  
Arquitetura & Urbanismo

OBSERVAÇÃO:  
ÁREA TOTAL: 44,43M², SENDO 39,00M² EDIFICAÇÃO E 5,43M² ESCADAS