


LAYOUT
Esc. 1/75

CÓDIGO	EQUIPAMENTO
01	Caixa de lavagem
02	Descascador e lavador
03	Ralador
04	Cocho de massa
05	Prensa
06	Desintegrador de massa
07	Pia de inox
08	Forno
09	Balança

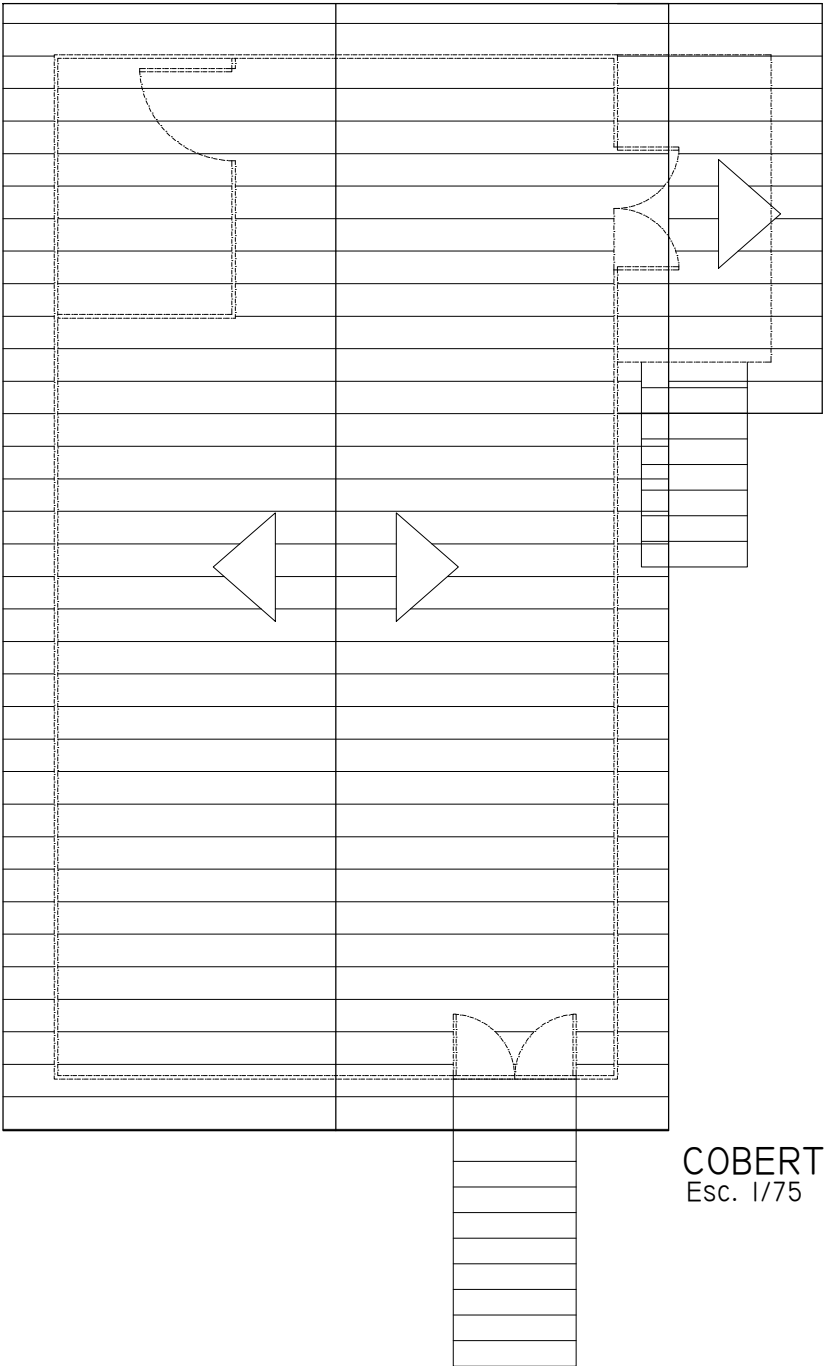

COBERTURA
Esc. 1/75

ASSUNTO
PROJETO ARQUITETÔNICO PARA CONSTRUÇÃO DE UMA UNIDADE DE PRODUÇÃO DE FARINHA - CASA DE FARINHA

REFERÊNCIA
ARQUITETURA

CONTEÚDO
COBERTURA E LAYOUT

PROJETO
ARQ. CECY ONEIDE DO N. SUSSUARANA - CAU A24280-2

PROPRIETÁRIO

ÁREA
64,93M²

DATA
OUTUBRO/2018

ESCALA
1/75

PRANCHA

02/02

Cecy Oneide
Sussuarana
Arquitetura & Urbanismo

OBSERVAÇÃO:
ÁREA TOTAL: 64,93M², SENDO 59,50M² EDIFICAÇÃO E 5,43M² ESCADAS