


COBERTURA
Esc. 1/50

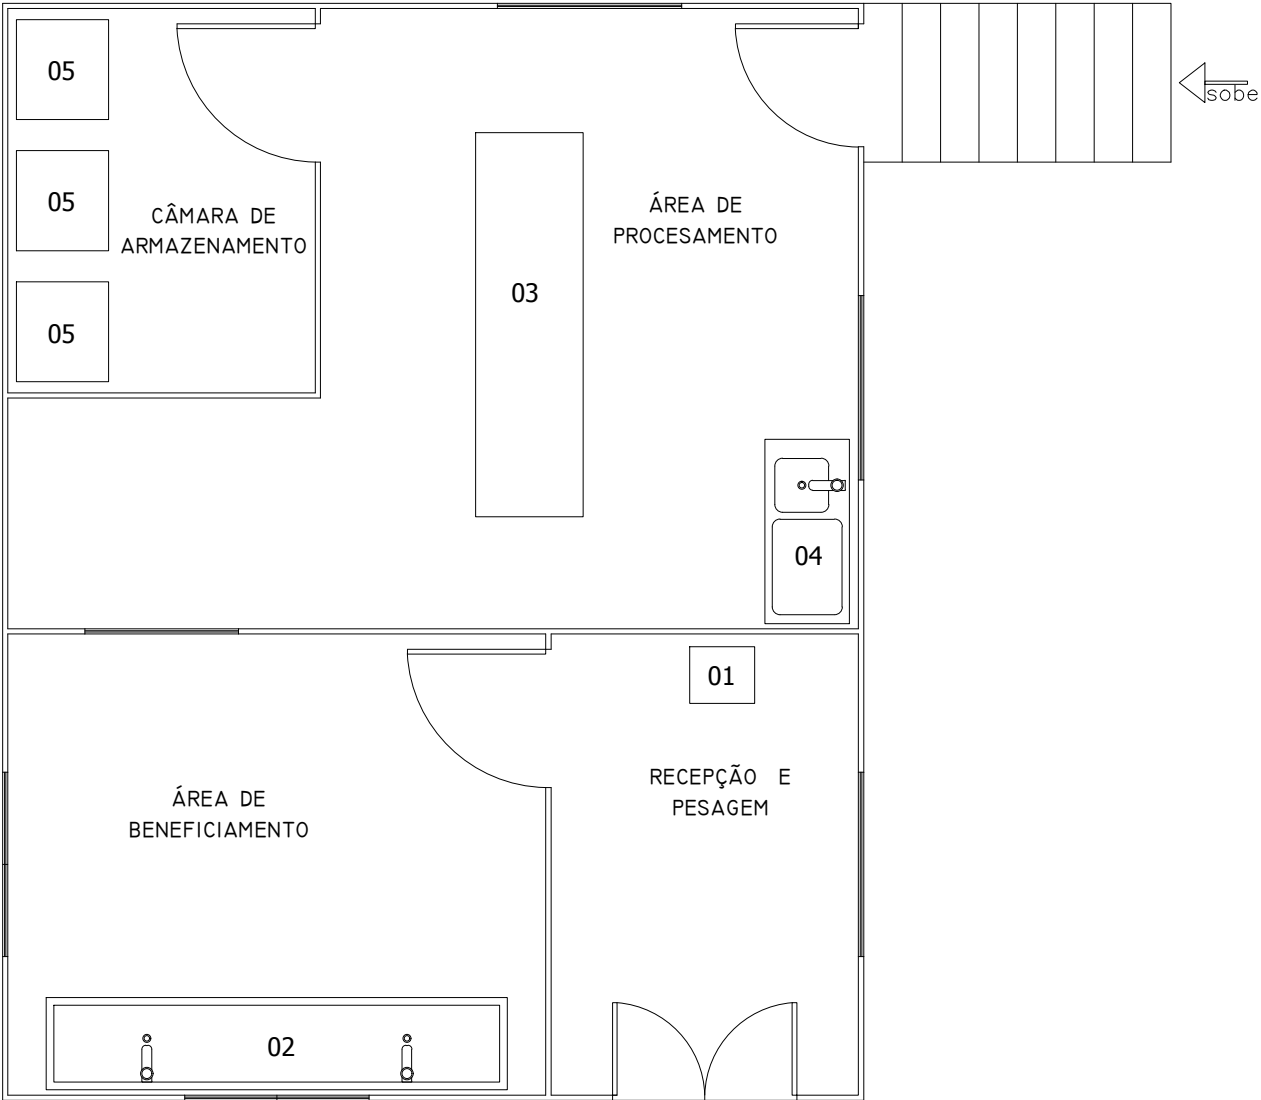

LAYOUT

LEGENDA

CÓDIGO	EQUIPAMENTO
01	Balança
02	Balcão de esviceramento
03	Mesa de filetagem e cortes finais
04	Pia de inox
05	Caixa térmica para armazenamento

ASSUNTO
PROJETO ARQUITETÔNICO PARA CONSTRUÇÃO DE UMA UNIDADE DE BENEFICIAMENTO DE PESCADO

REFERÊNCIA
ARQUITETURA

CONTEÚDO
COBERTURA E LAYOUT

PROJETO
ARQ. CECY ONEIDE DO N. SUSSUARANA - CAU A24280-2

PROPRIETÁRIO

ÁREA
45,43M²

DATA
OUTUBRO/2018

ESCALA
1/50

PRANCHA

02/02

Cecy Oneide
Sussuarana

Arquitetura & Urbanismo

OBSERVAÇÃO:
ÁREA TOTAL: 40,00M², SENDO 18,22M² EDIFICAÇÃO E 5,43M² ESCADAS