


PLANTA BAIXA
Esc. 1/50

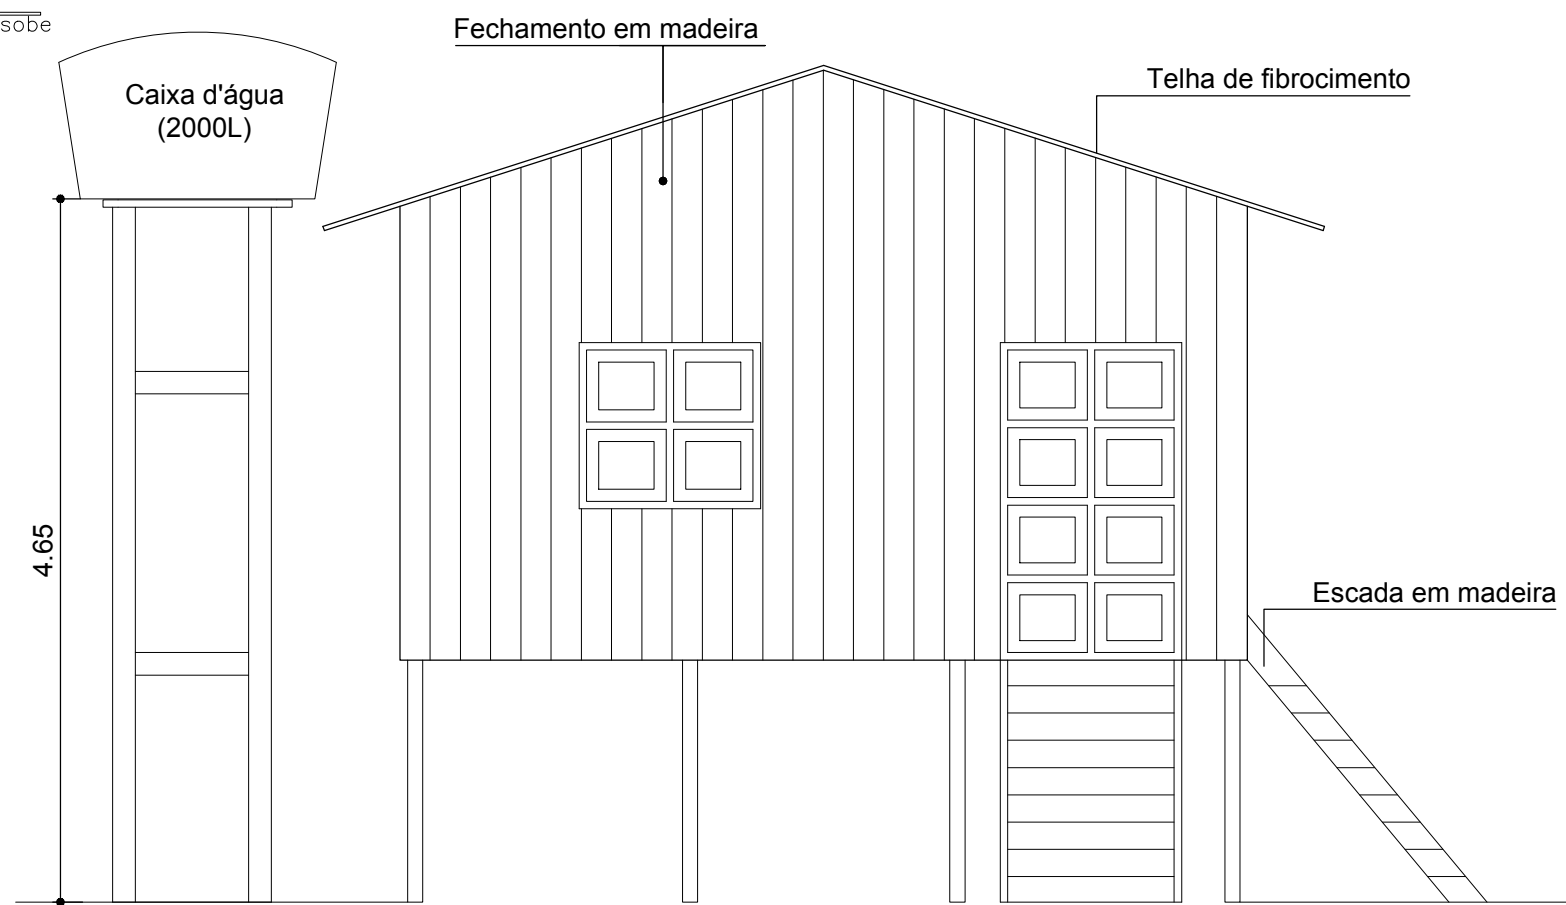

ELEVÇÃO PRINCIPAL
Esc. 1/50

ASSUNTO	PROJETO ARQUITETÔNICO PARA CONSTRUÇÃO DE UMA UNIDADE DE BENEFICIAMENTO DE PESCADO		
REFERÊNCIA	ARQUITETURA		
CONTEÚDO	PLANTA BAIXA E ELEVÇÃO		
PROJETO	ARQ. CECY ONEIDE DO N. SUSSUARANA - CAU A24280-2		
PROPRIETÁRIO			
ÁREA	45,43M²	DATA	OUTUBRO/2018
		ESCALA	1/50

PRANCHA

01/02

Cecy Oneide Sussuarana
Arquitetura & Urbanismo

OBSERVAÇÃO:
ÁREA TOTAL: 40,00M², SENDO 18,22M² EDIFICAÇÃO E 5,43M² ESCADAS