


BLOCO - ALOJAMENTO MASCULINO  
REFORMA


DEMOLIR

CONSTRUIR

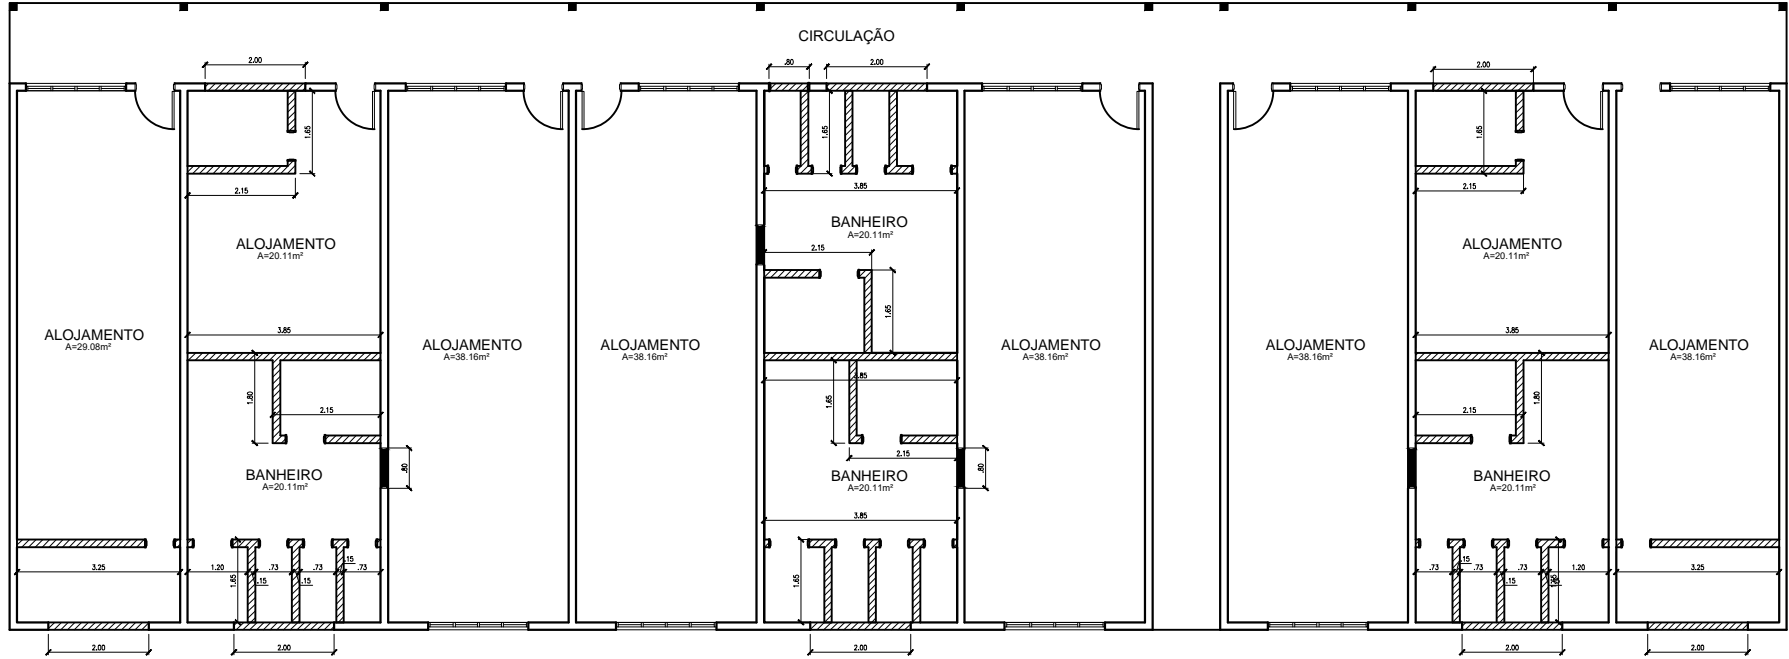

PLANTA BAIXA  
ESC.:1/125

BLOCO - ALOJAMENTO MASCULINO  
PLANTA BAIXA

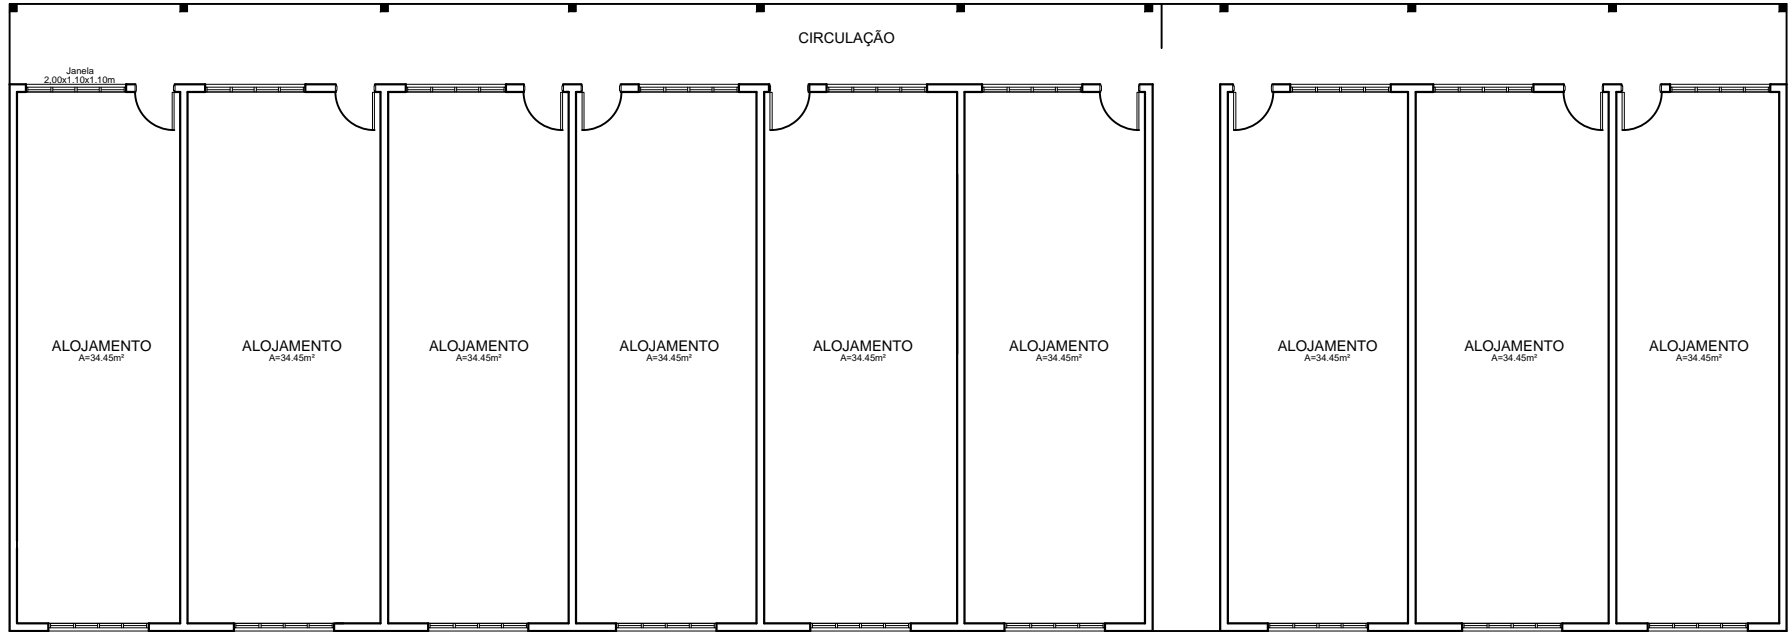

PLANTA BAIXA  
ESC.:1/125

FICHA TÉCNICA

PROPRIETÁRIO:

Prefeitura Municipal de Pacajá

PROJETO:

Setor de Engenharia  
Laercio S. Coelho  
Arquiteto e Urbanista  
CAU A57850-9

ÁREA TOTAL:

ÁREA DO PROJETO:

DADOS DO PROJETO:

OBRA:

REFORMA DA ESCOLA FAMILIA RURAL

ASSUNTO:

PARTIDO ARQUITETÔNICO  
LOCAÇÃO

DATA:

MAIO/2020

AUTOCAD:

LAERCIO COELHO

PRANCHA:

4/5  
ARQUITETURA

ESCALA:

INDICADA

SETOR DE ENGENHARIA

setordeengenhariapmp@hotmail.com