


BLOCO A  
SITUAÇÃO ATUAL

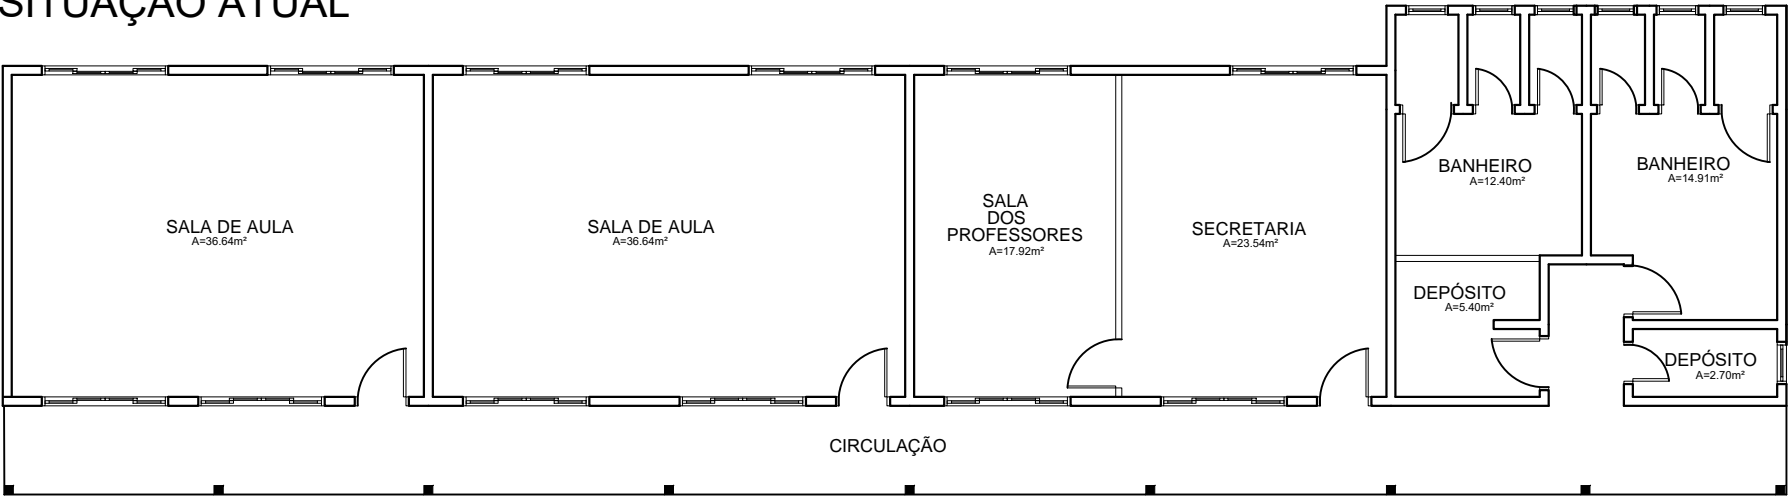

PLANTA BAIXA  
ESC.:1/125


BLOCO A  
REFORMA

- DEMOLIR
- CONSTRUIR



PLANTA BAIXA  
ESC.:1/125

BLOCO A  
PLANTA BAIXA

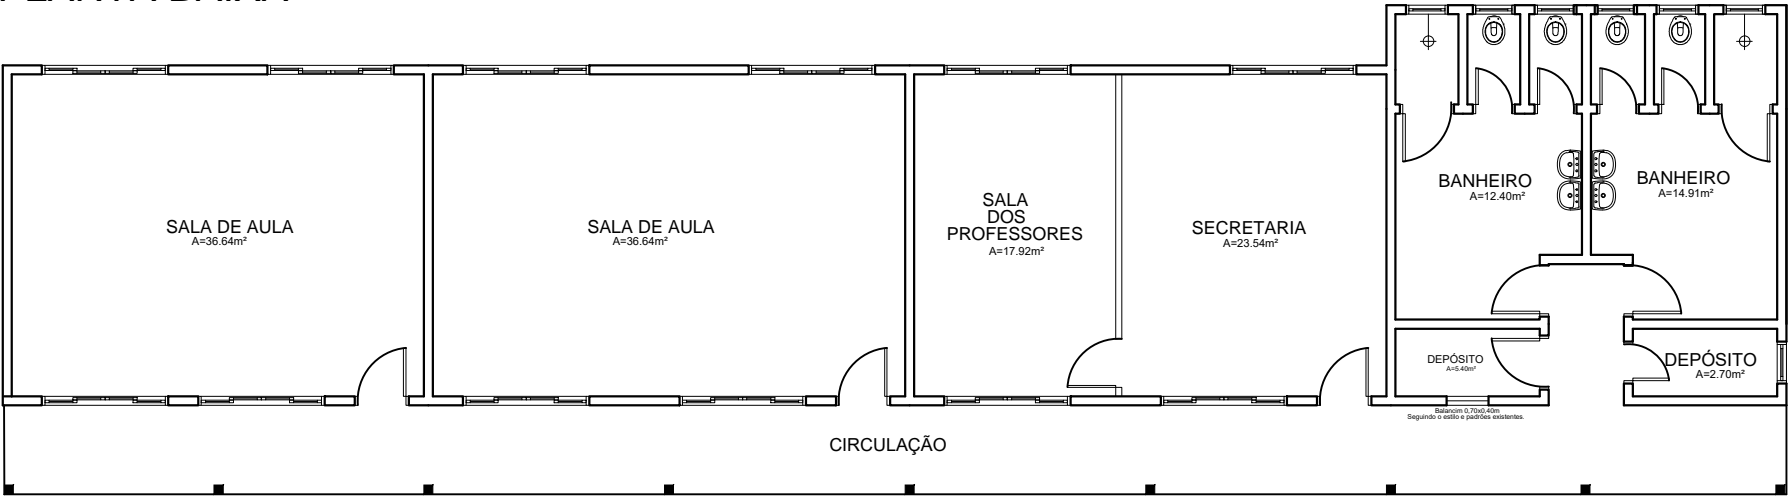

PLANTA BAIXA  
ESC.:1/125

FICHA TÉCNICA

PROPRIETÁRIO:

Prefeitura Municipal de Pacajá

PROJETO:

Setor de Engenharia  
Laercio S. Coelho  
Arquiteto e Urbanista  
CAU A57850-9

ÁREA TOTAL:

ÁREA DO PROJETO:

DADOS DO PROJETO:

OBRA:

REFORMA DA ESCOLA FAMILIA RURAL

ASSUNTO:

BLOCO A

DATA:

MAIO/2020

AUTOCAD:

LAERCIO COELHO

PRANCHA:

2/5  
ARQUITETURA

MUNICÍPIO DE PACAJÁ - PA

SETOR DE ENGENHARIA  
setordeengenhariapnp@hotmail.com

MUNICÍPIO DE PACAJÁ

ESCALA:  
INDICADA