




01 PLANTA DE COBERTURA  
ESC.: 1:75

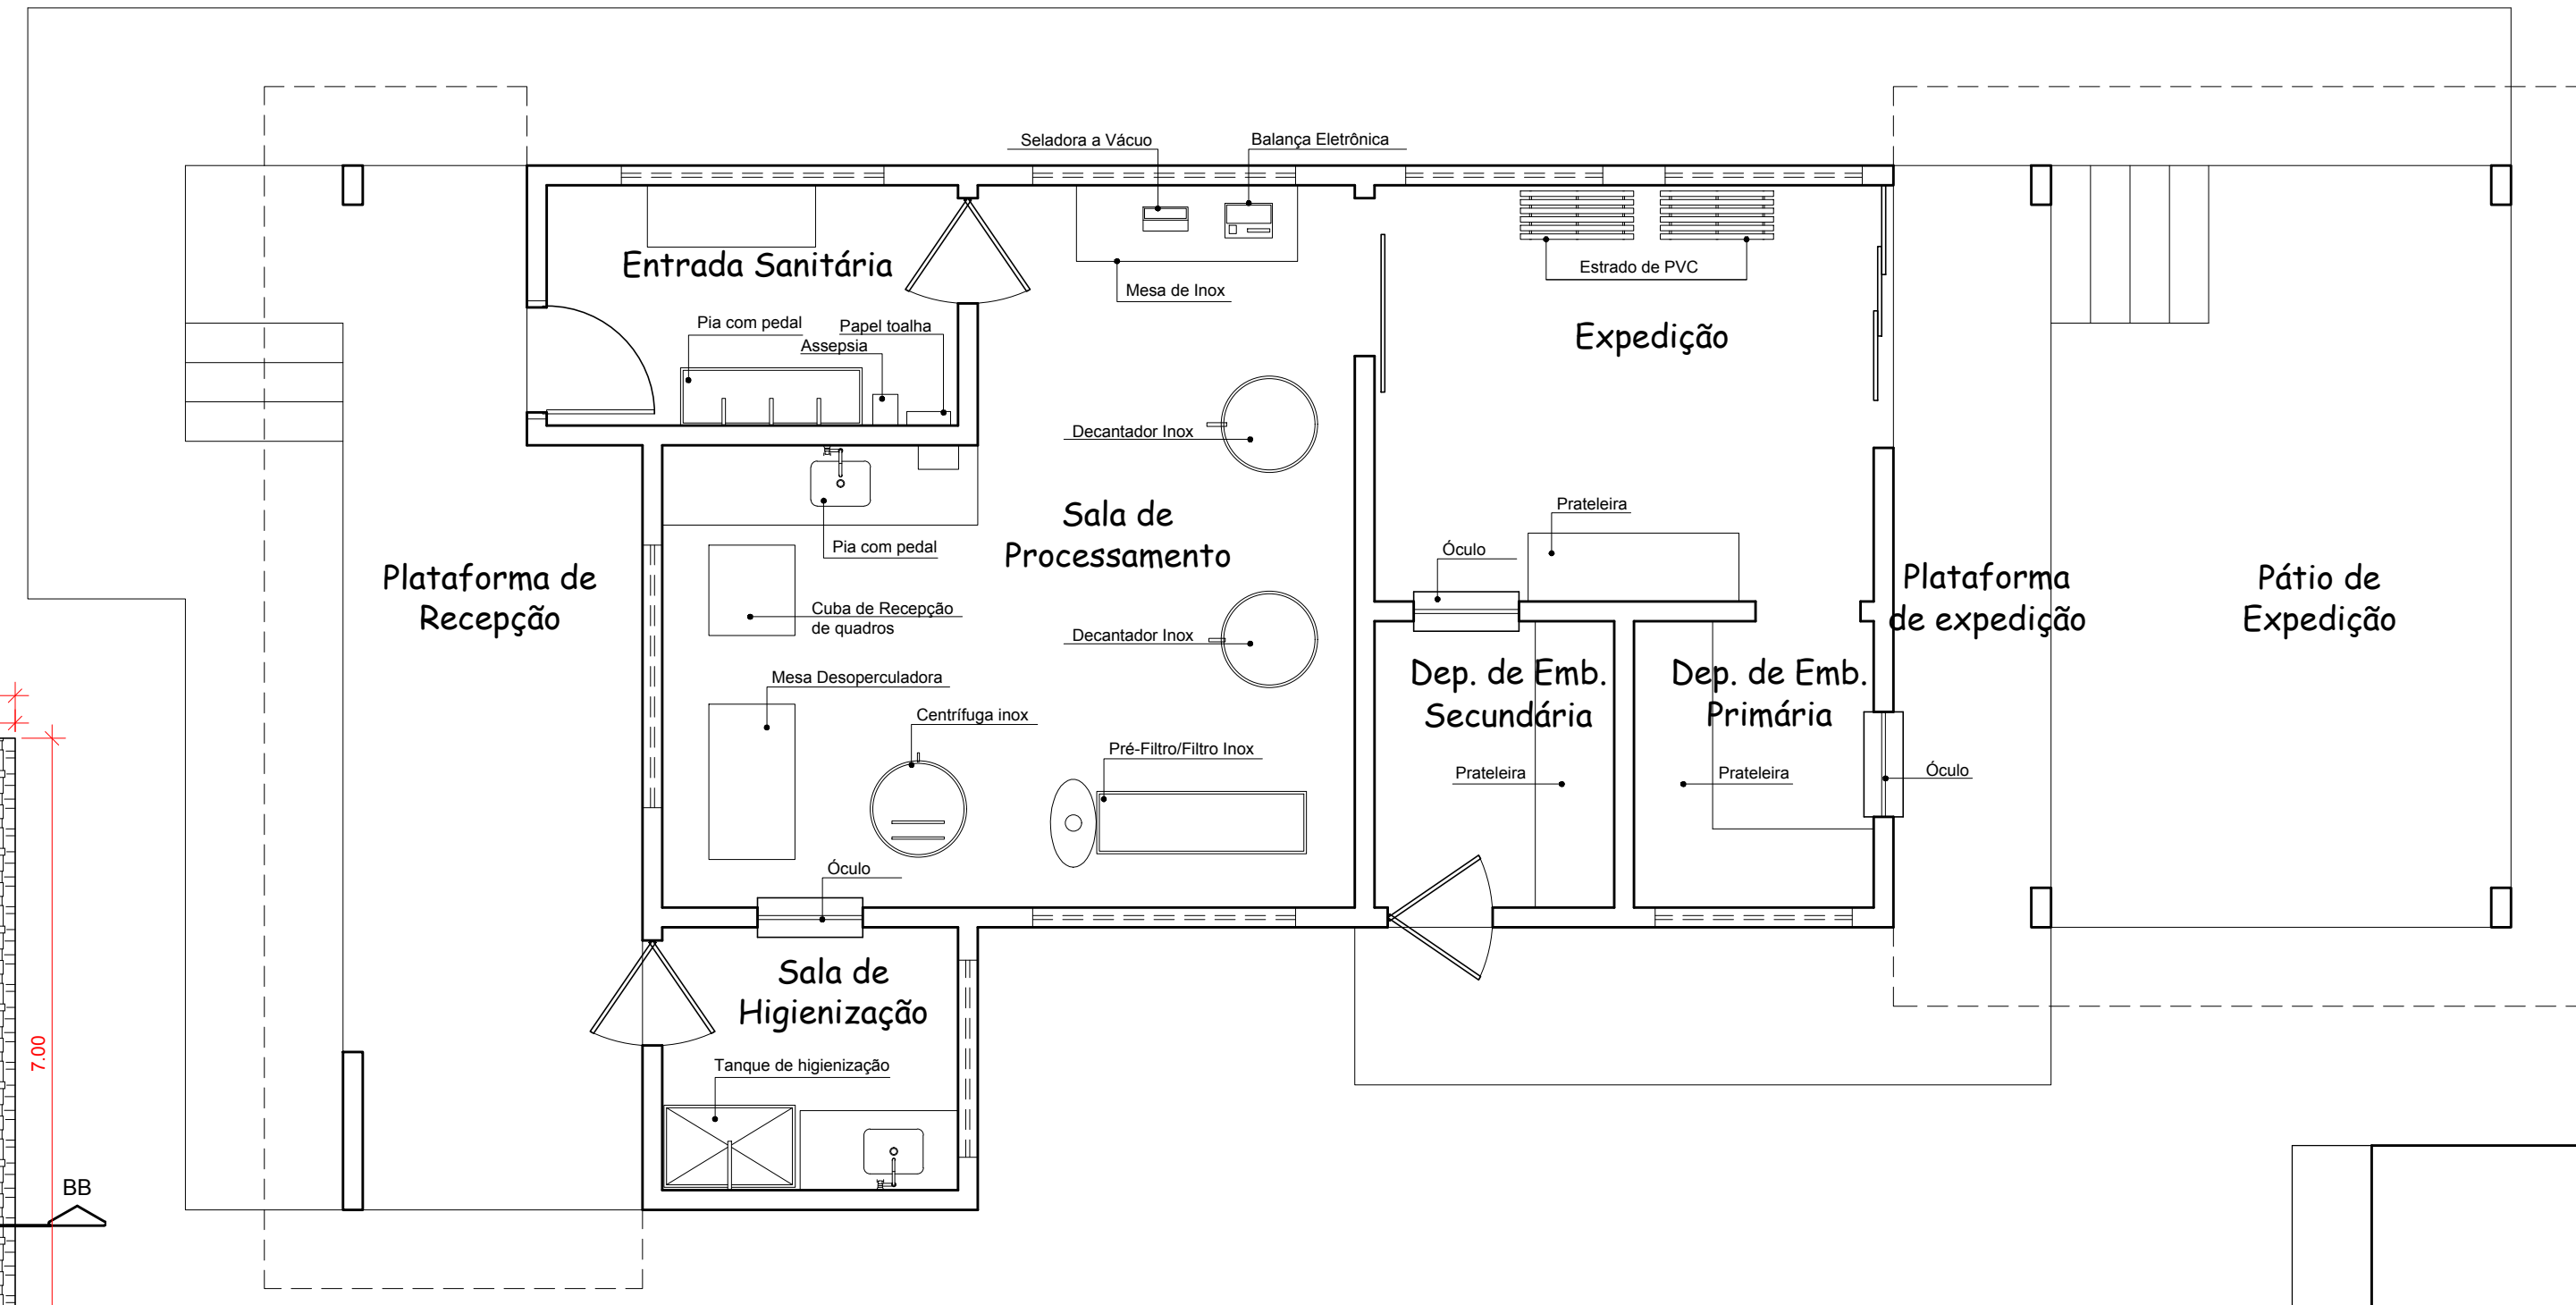

02 PLANTA DE LAYOUT  
SEM ESCALA

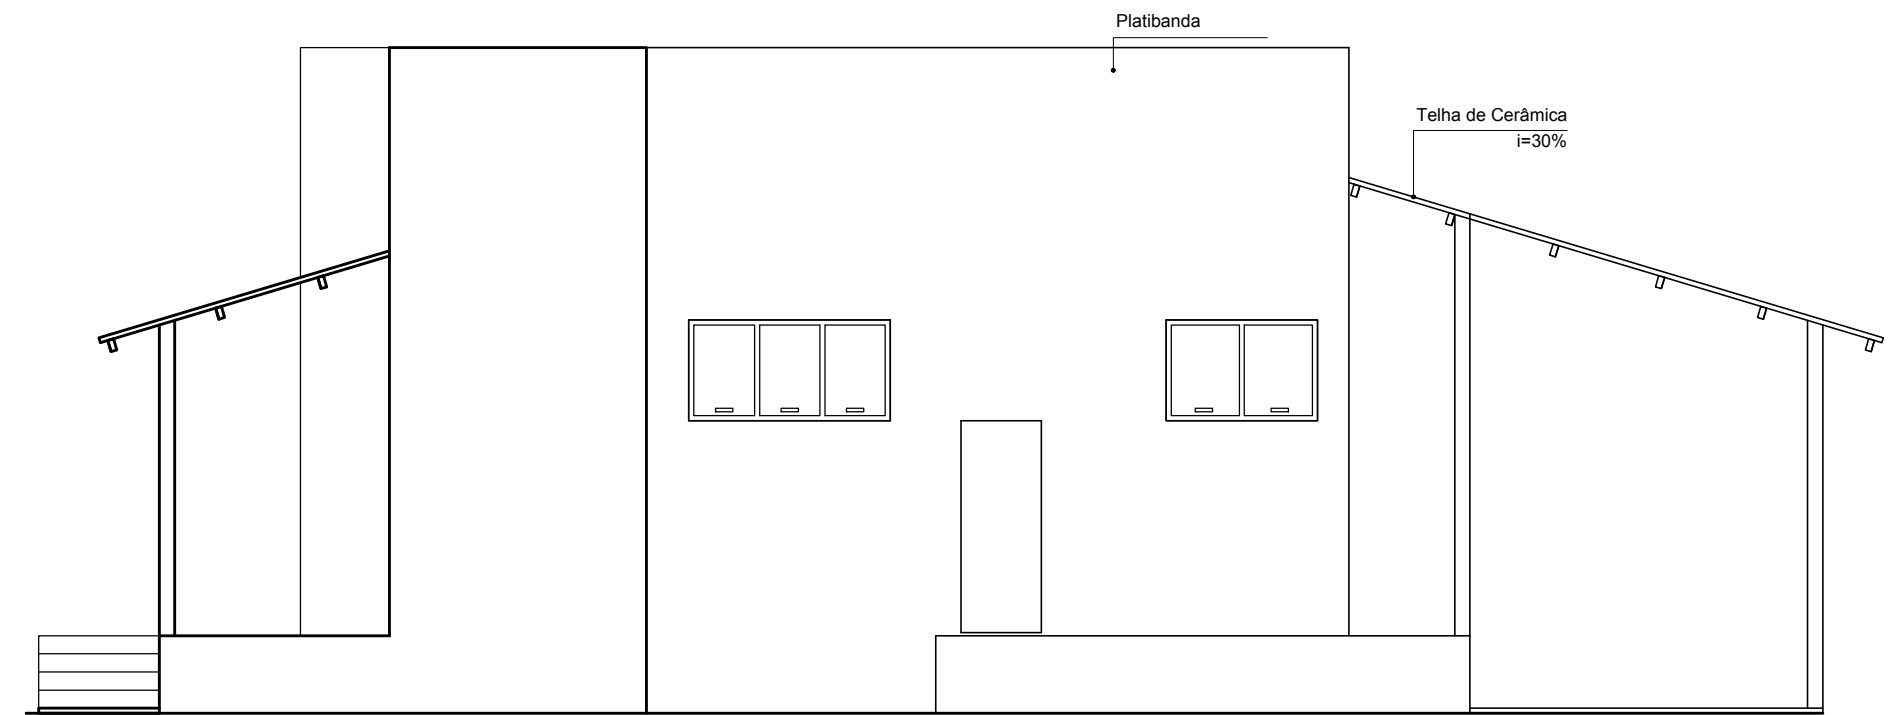

03 FACHADA LATERAL  
ESC.: 1:75

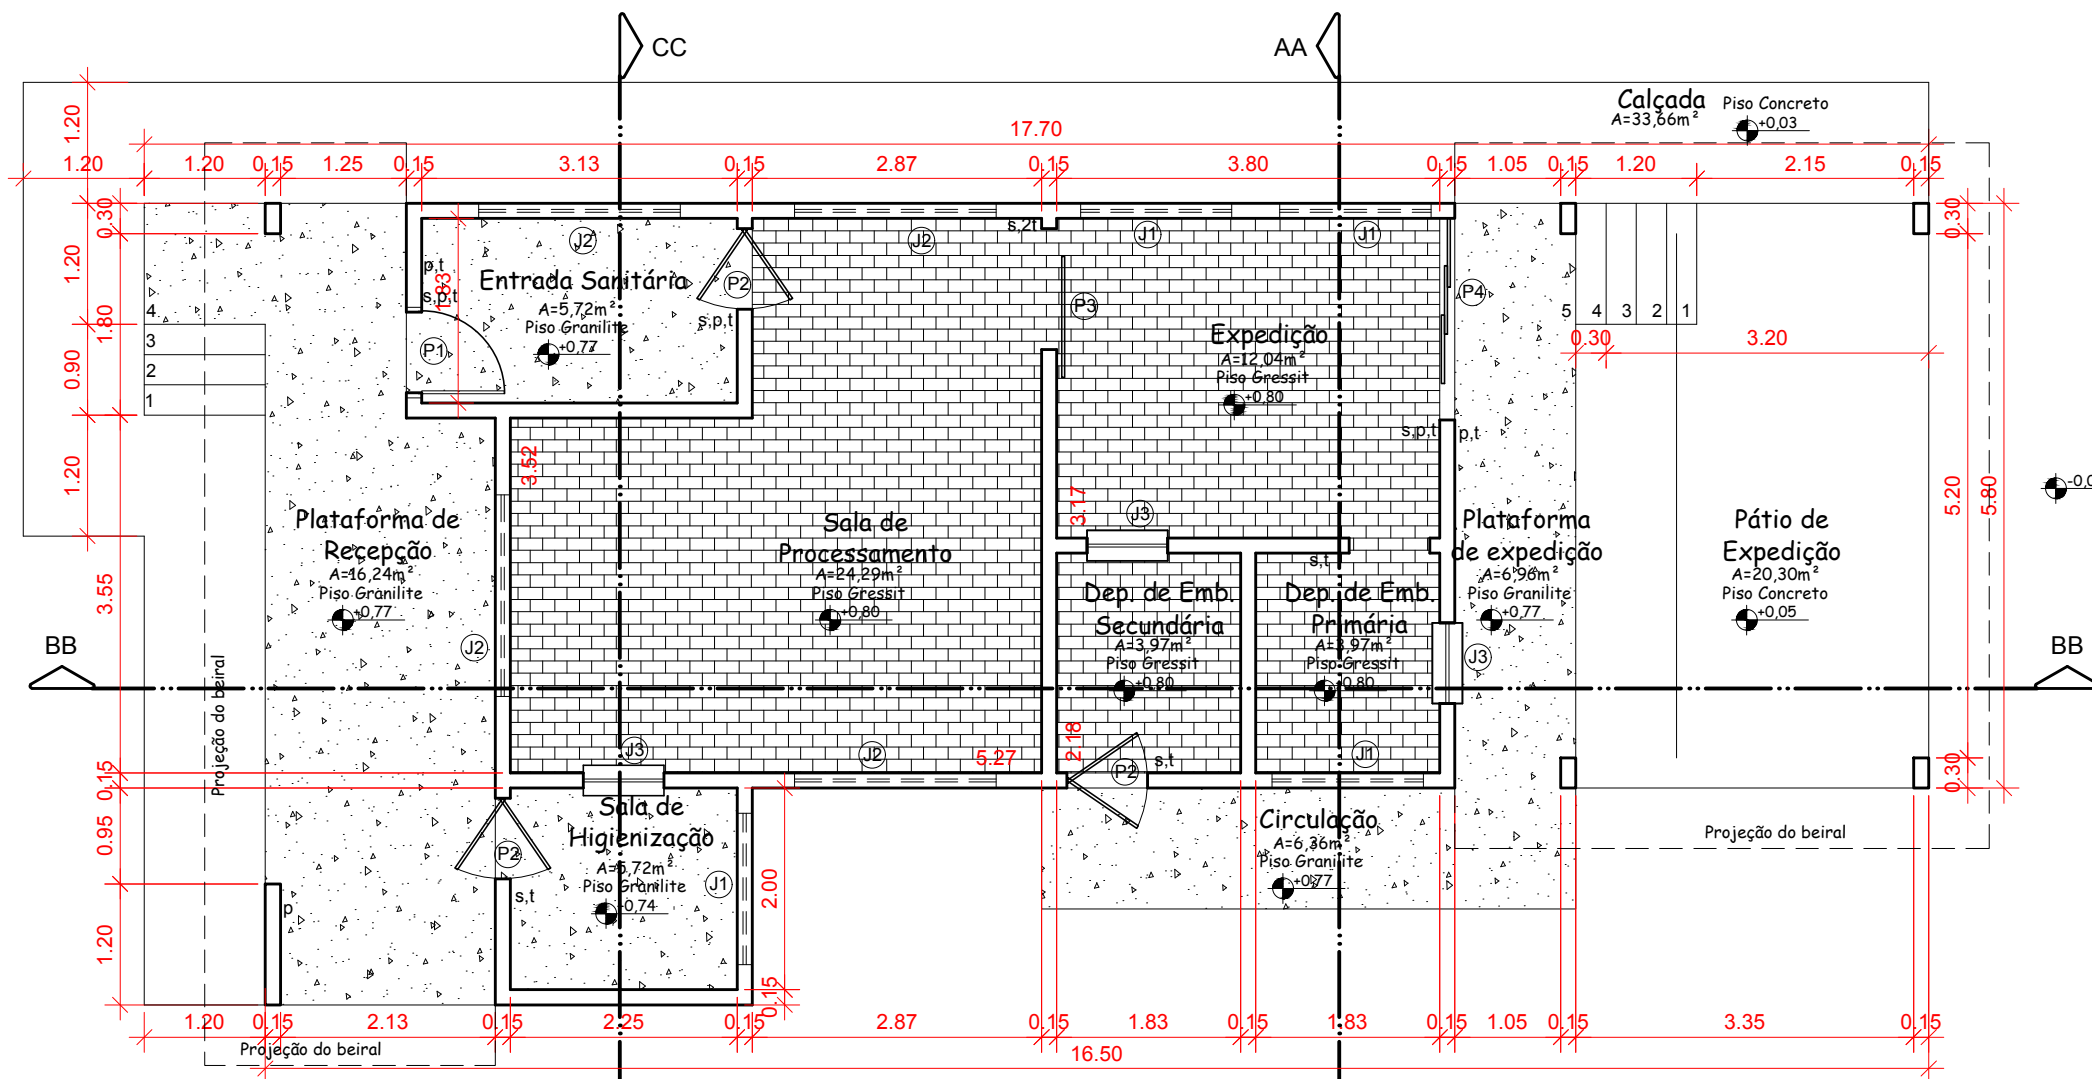


04 PLANTA BAIXA  
ESC.: 1:75


QUADRO DE ESQUADRIAS				
JANELAS				
Cód.	Tamanho (LxH)	Peitoril	Tipo	Q.
J1	1,50 x 1,00 m	2,10	Basculante	4
J2	2,00 x 1,00 m	2,10	Basculante	4
J3	0,80 x 0,80 m	1,00	Abrir	3

PORTAS		
Cód.	Tamanho (LxH)	Tipo
P1	0,80 x 2,10 m	Abrir de alumínio
P2	0,80 x 2,10 m	Vai e Vem de alumínio
P3	1,20 x 2,10 m	Correr de Alumínio
P4	2,00 x 2,10 m	Correr de alumínio


QUADRO DE ÁREAS	
ÁREA	TOTAL
Área a ser Construída	114,24 m²
Área de Cobertura	123,72 m²

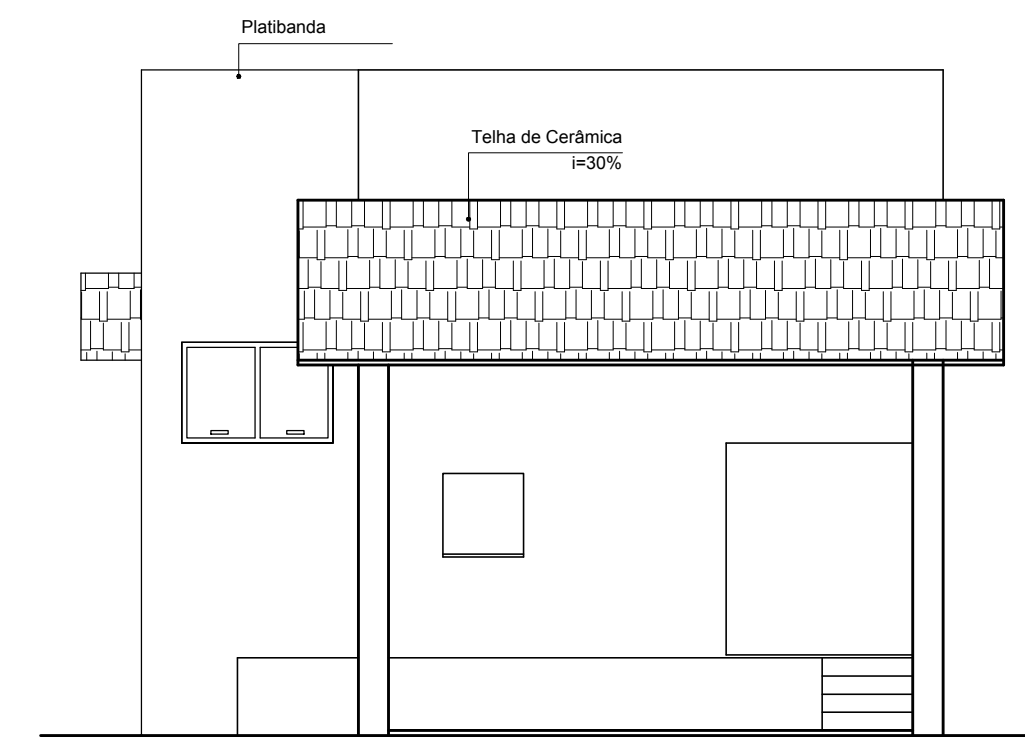


08 FACHADA FRONTAL  
ESC.: 1:75

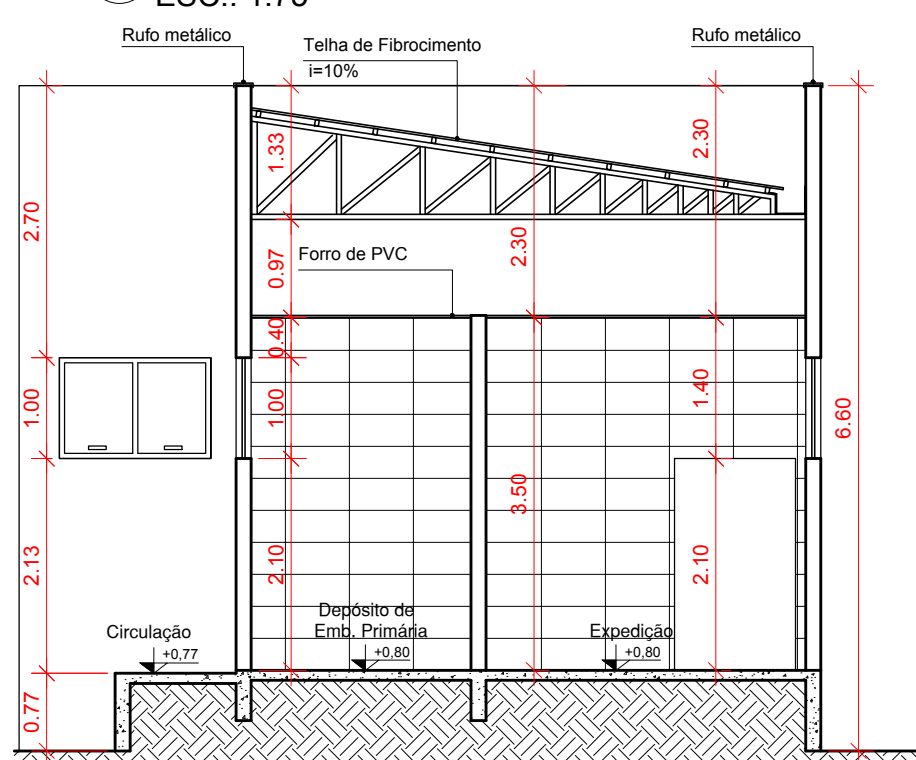

05 CORTE AA  
ESC.: 1:75

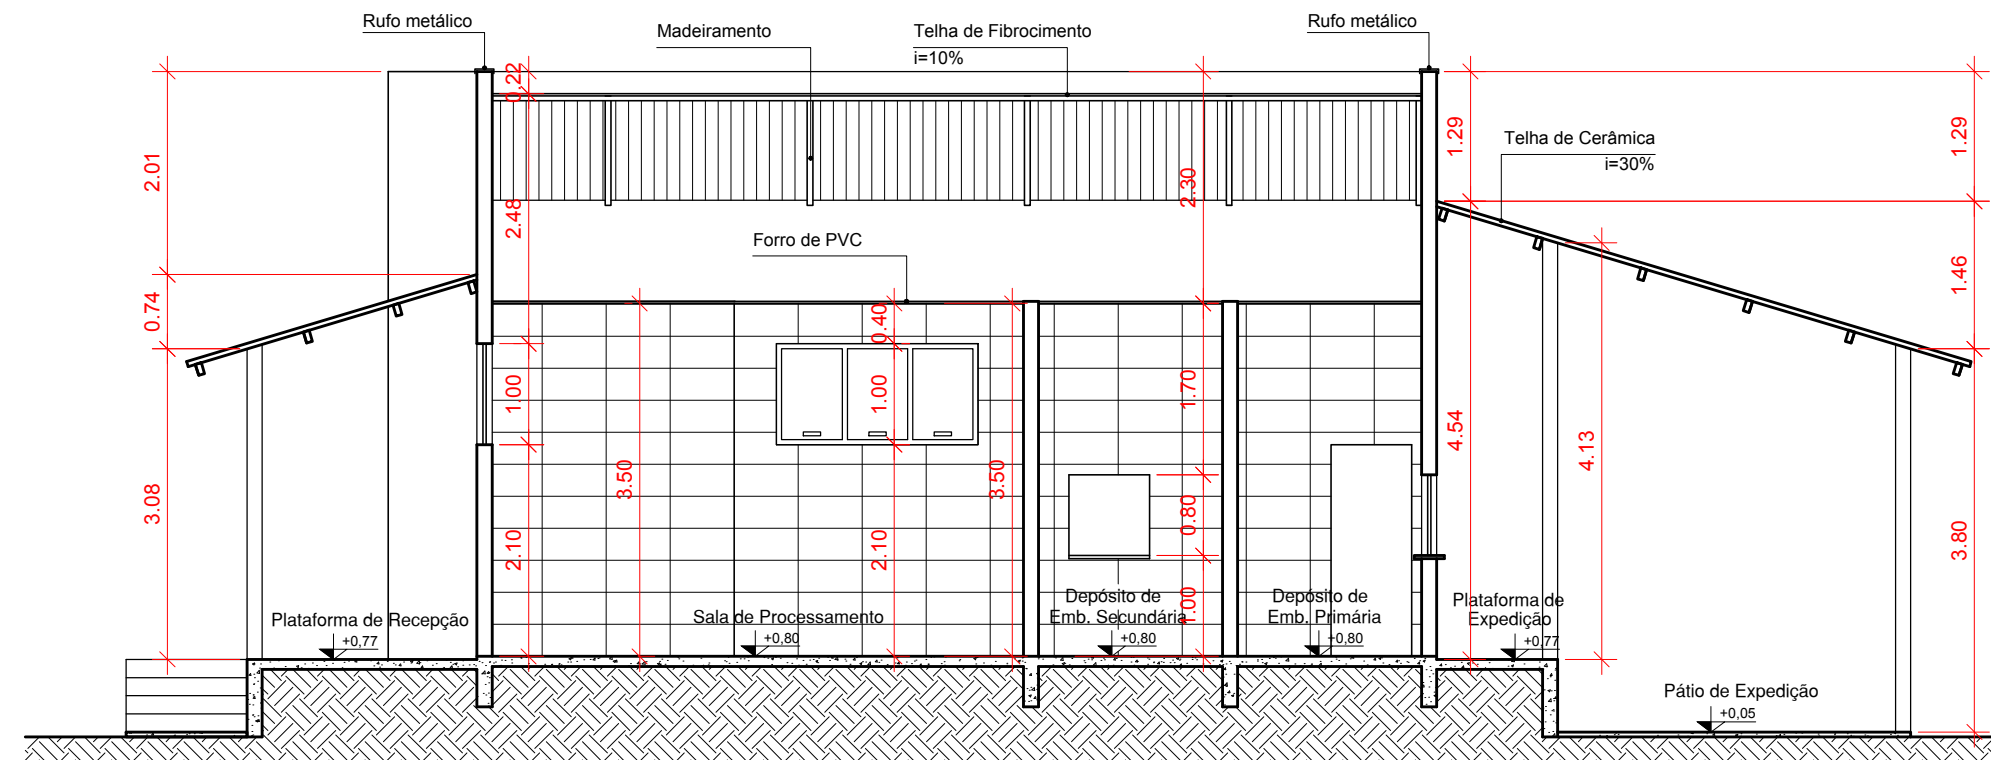

06 CORTE BB  
ESC.: 1:75

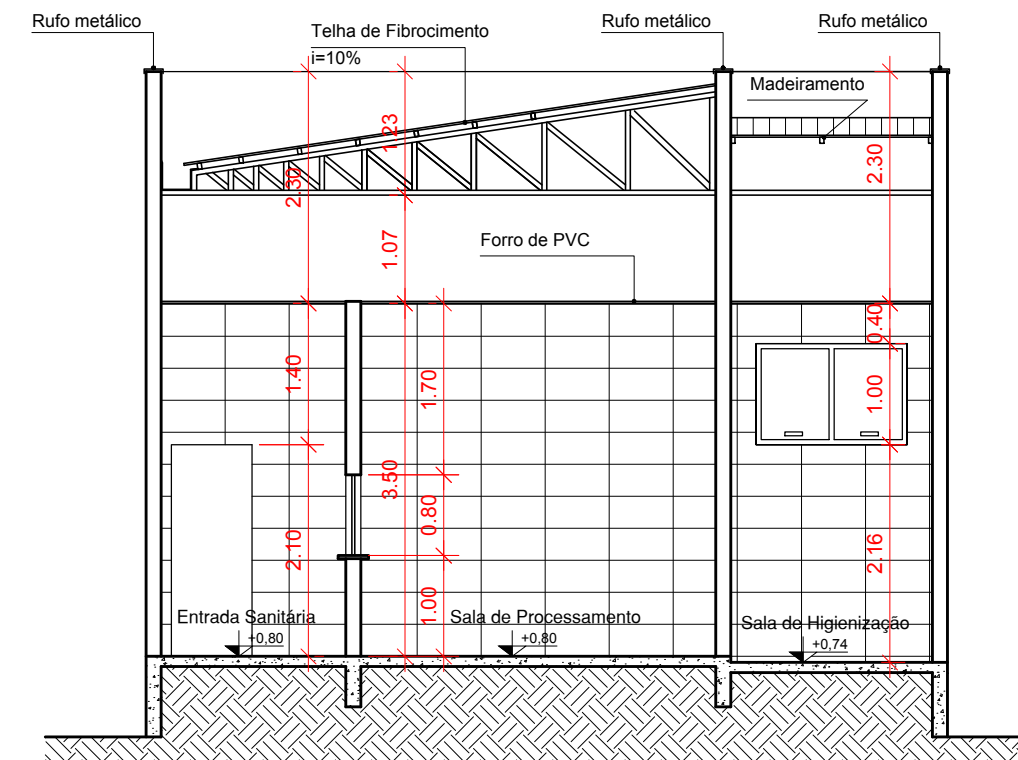

07 CORTE CC  
ESC.: 1:75

TÍTULO:  
**PROJETO ARQUITETÔNICO**

FOLHA:  
**1/1**



PREFEITURA MUNICIPAL DE QUERÊNCIA  
Av. Cuiabá, nº 335, Setor C  
CNPJ:37 465 002/0001-66

DECLARO QUE A APROVAÇÃO DO PROJETO, POR PARTE DA PREFEITURA, NÃO IMPLICA NO RECONHECIMENTO DO DIREITO DE PROPRIEDADE DO TERRENO.

**CASA DO MEL**  
ESTRADA R9, SETOR CAMPO  
EXPERIMENTAL. QUERÊNCIA-MT

**Fernando Gorgen**  
Prefeito Municipal

ÁREAS  
**CONSTRUÍDA** 114,24 m²

FERNANDA VOLF  
CAU A61657-5

DESENHO:  
**CASA DO MEL**

ESCALA:  
Indicada

DATA:  
14/09/2017

ASSUNTO:  
Planta Baixa, Planta de Layout, Cortes, Fachadas, Planta de Cobertura,  
Quadro de áreas e esquadrias.

RESERVADO PARA APROVAÇÃO: